


PHASE 1: durée 4 semaines

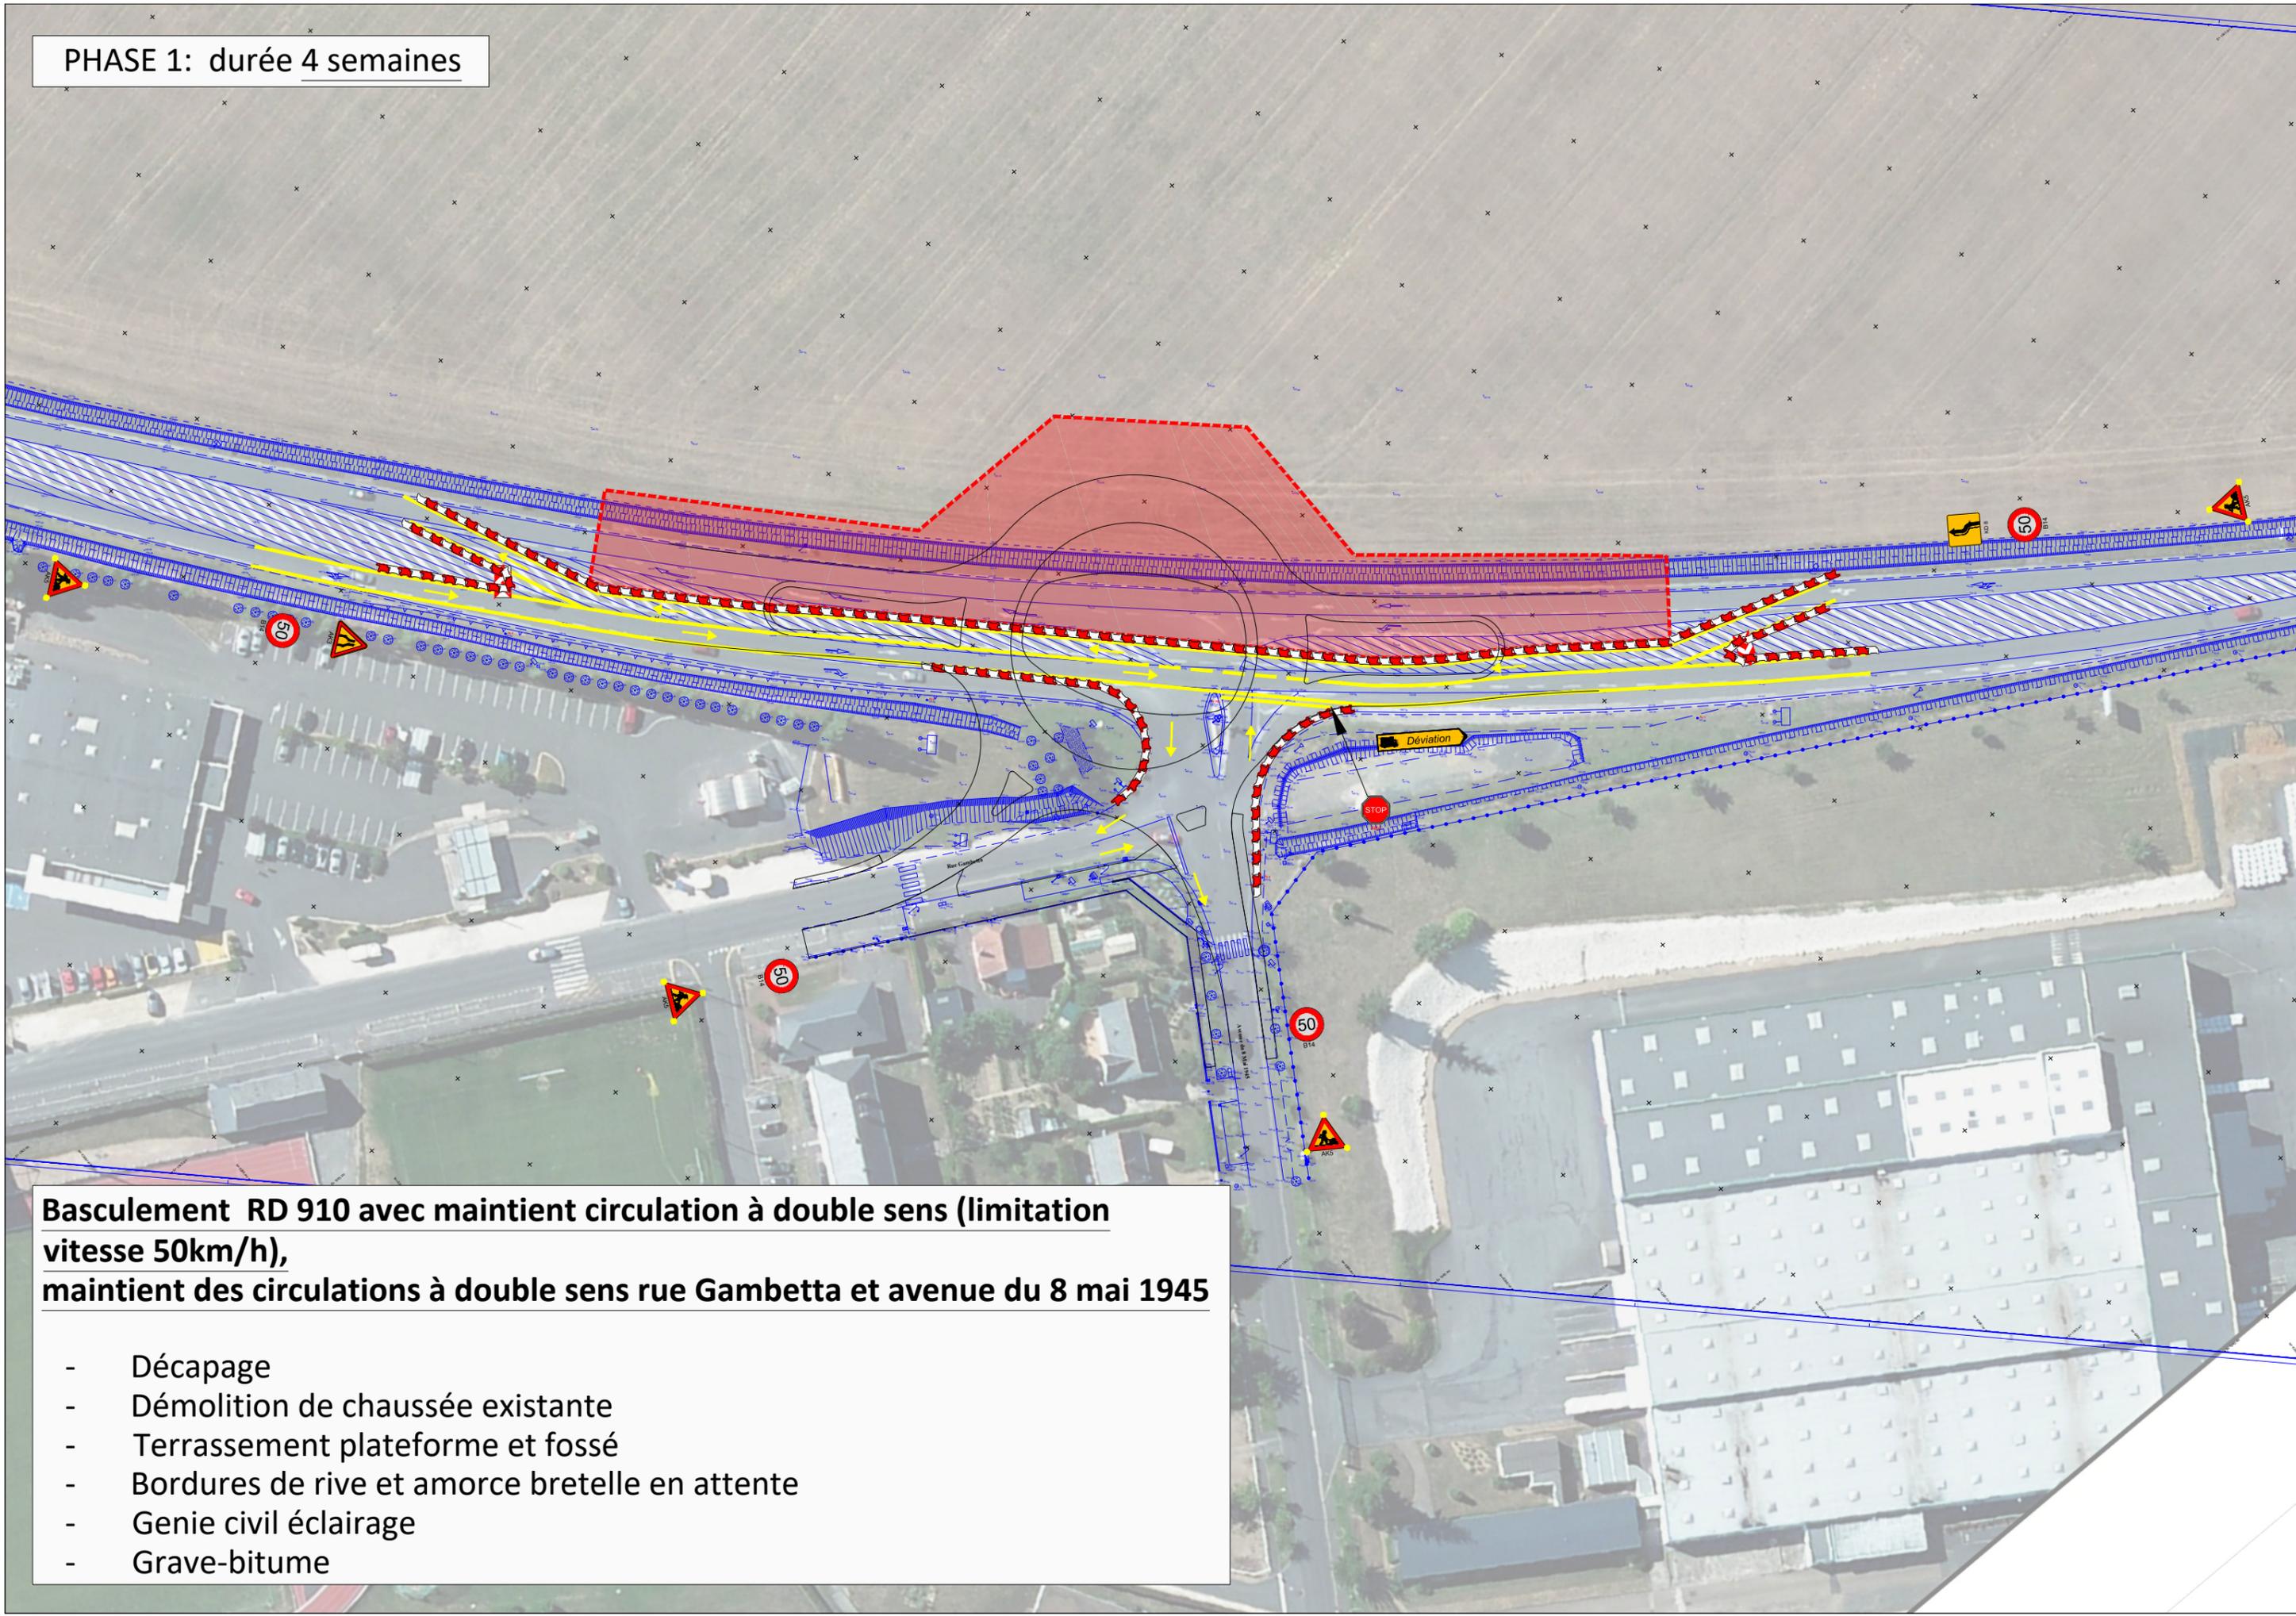

**Basculement RD 910 avec maintien circulation à double sens (limitation vitesse 50km/h),  
maintien des circulations à double sens rue Gambetta et avenue du 8 mai 1945**

- Décapage
- Démolition de chaussée existante
- Terrassement plateforme et fossé
- Bordures de rive et amorce bretelle en attente
- Genie civil éclairage
- Grave-bitume