


PHASE 3: durée 4 semaines

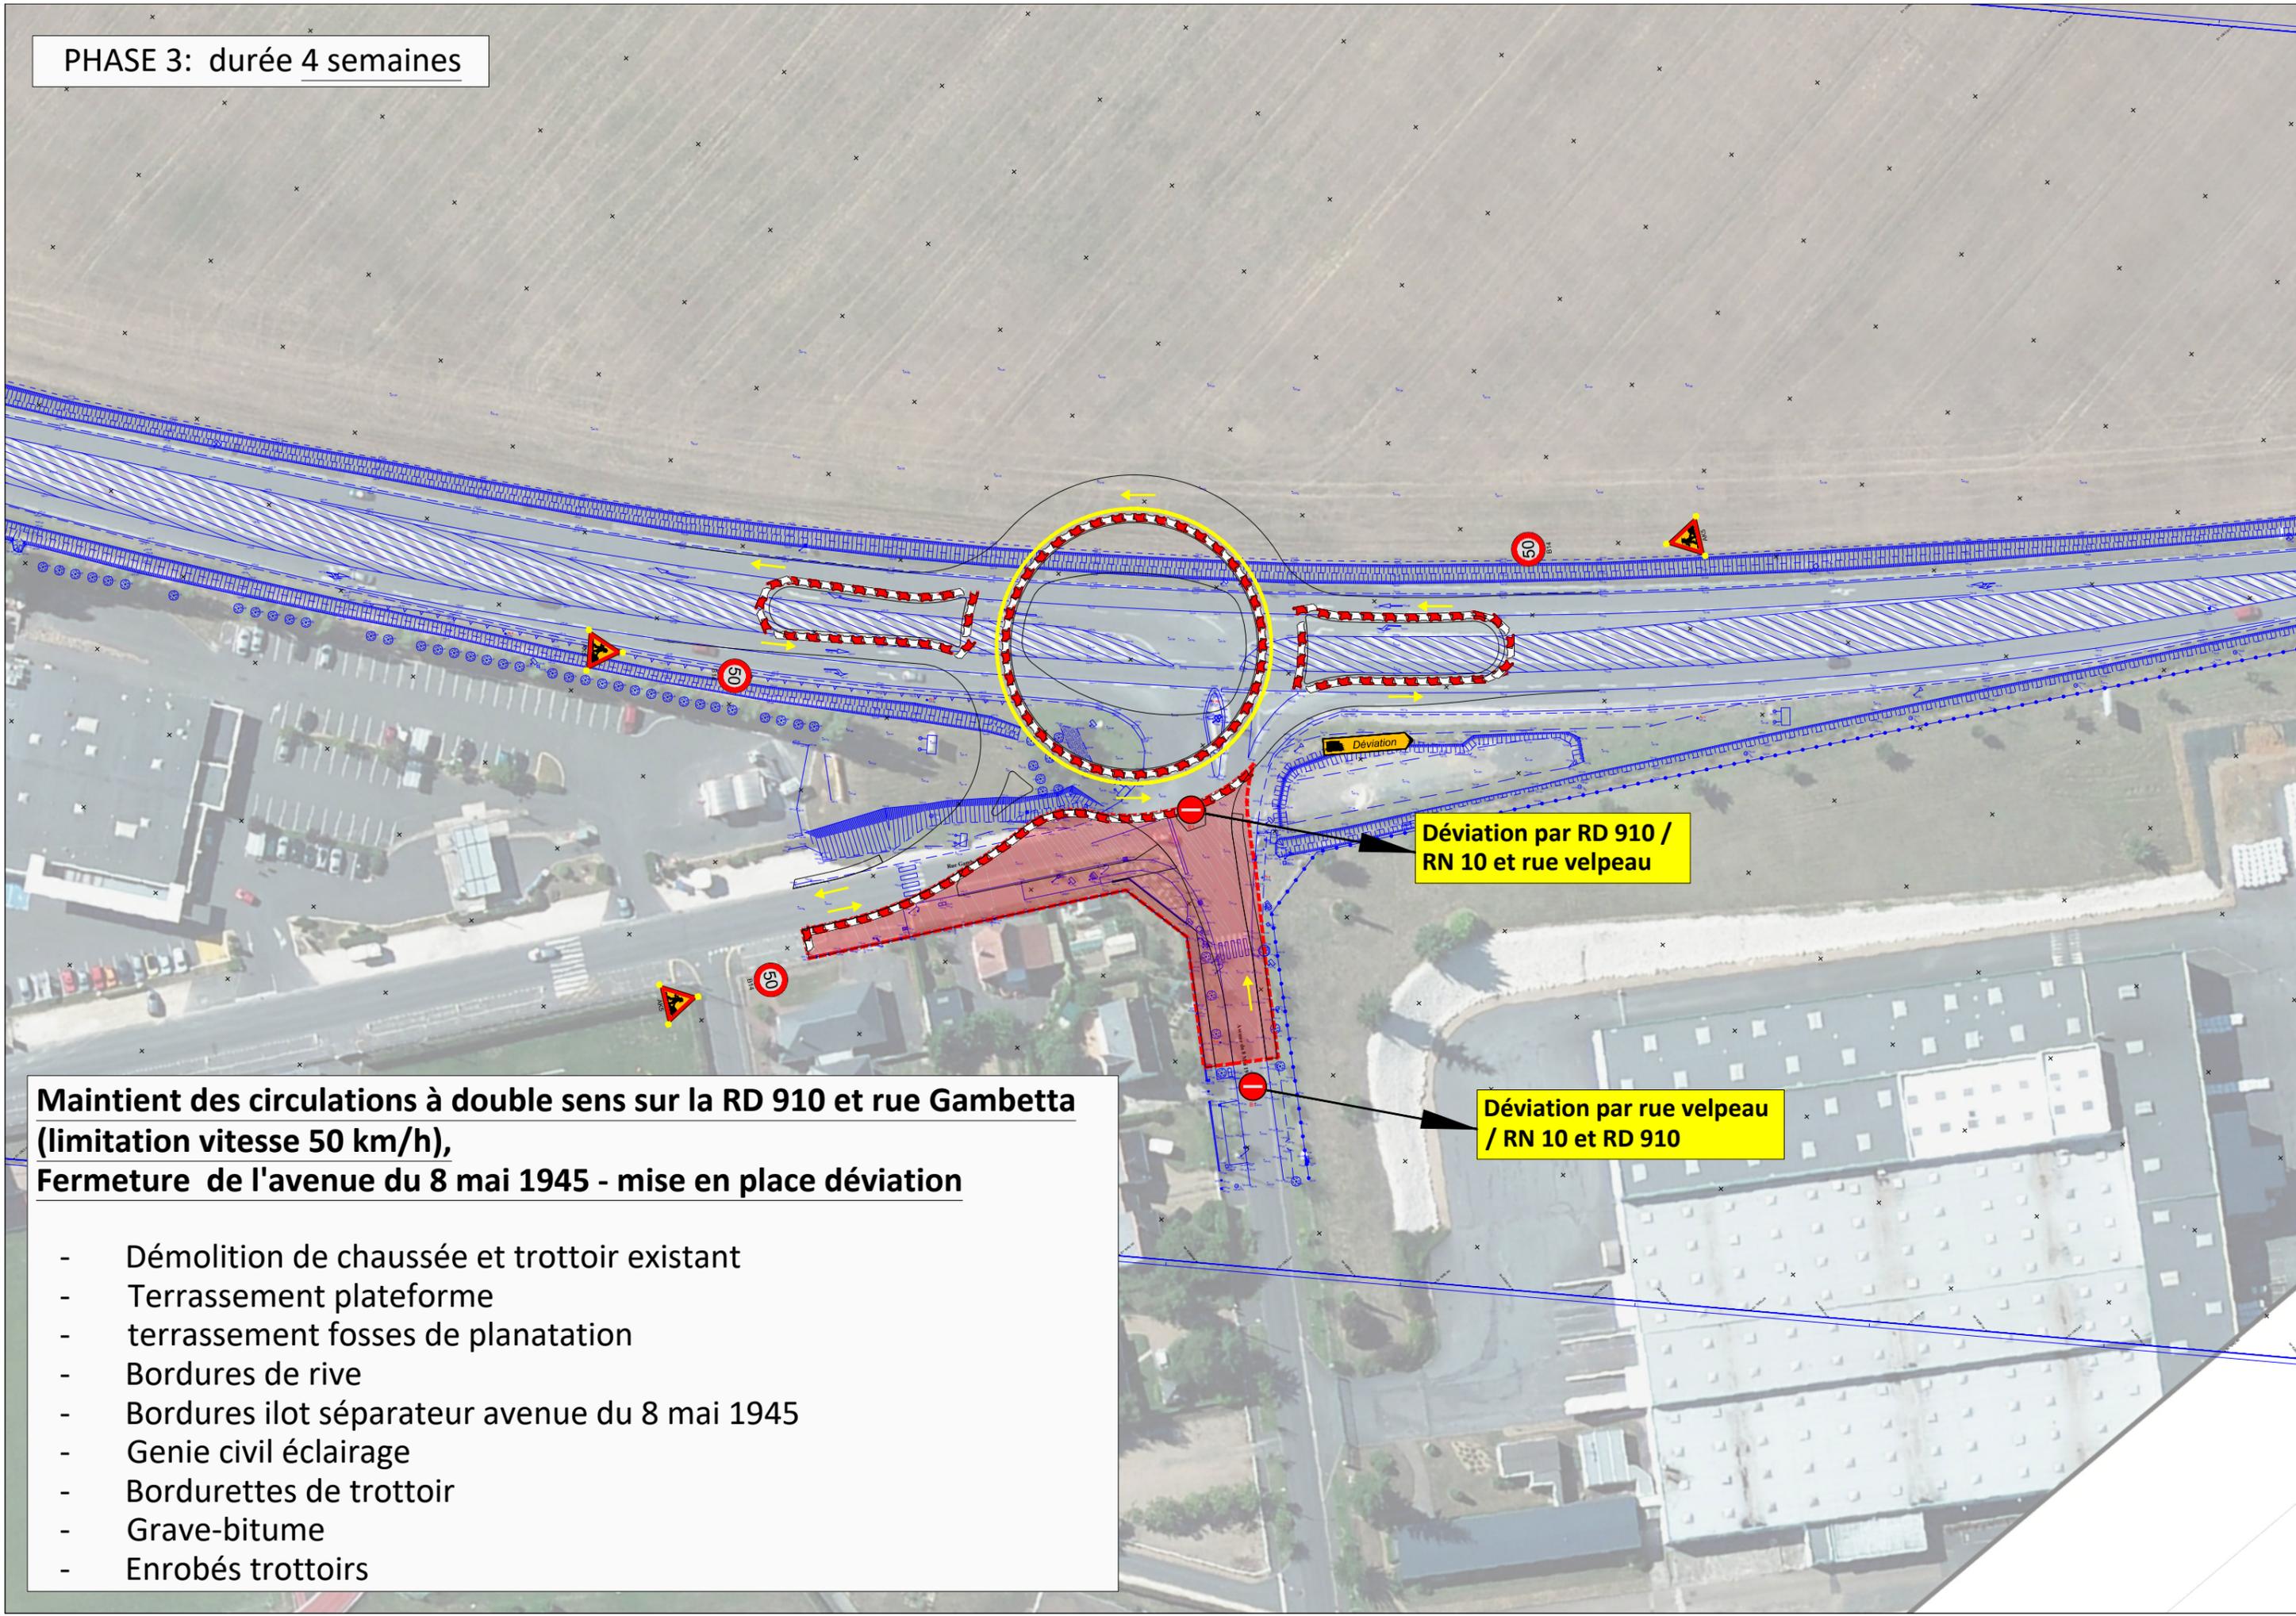

**Maintien des circulations à double sens sur la RD 910 et rue Gambetta  
(limitation vitesse 50 km/h),  
Fermeture de l'avenue du 8 mai 1945 - mise en place déviation**

- Démolition de chaussée et trottoir existant
- Terrassement plateforme
- terrassement fosses de planatation
- Bordures de rive
- Bordures ilot séparateur avenue du 8 mai 1945
- Genie civil éclairage
- Bordures de trottoir
- Grave-bitume
- Enrobés trottoirs

Déviaton

Déviaton par RD 910 /  
RN 10 et rue velpeau

Déviaton par rue velpeau  
/ RN 10 et RD 910