CONSEIL DEPARTEMENTAL D'INDRE-ET-LOIRE
Service Gestion Immobilière et Foncière

OPERATION D'AMENAGEMENT FONCIER AGRICOLE ET FORESTIER

Liée à la déviation de Richelieu
Communes de Braye-sous-Faye, Champigny-sur-Vende, Richelieu et Pouant

PROJET DE TRAVAUX CONNEXES

Plan à jour de la Commission Départementale d'Aménagement Foncier Agricole et Forestier du 25 mai 2021

Plan approuvé par la commission Départementale d'Aménagement Foncier Agricole et Forestier dans sa séance du 25 mai 2021

Le Président: Le Secrétaire:

Aménagement Foncier Agricole et Forestier Intercommunal

Echelle 1/2500

Édition 04/06/2021

Dossier: 180677
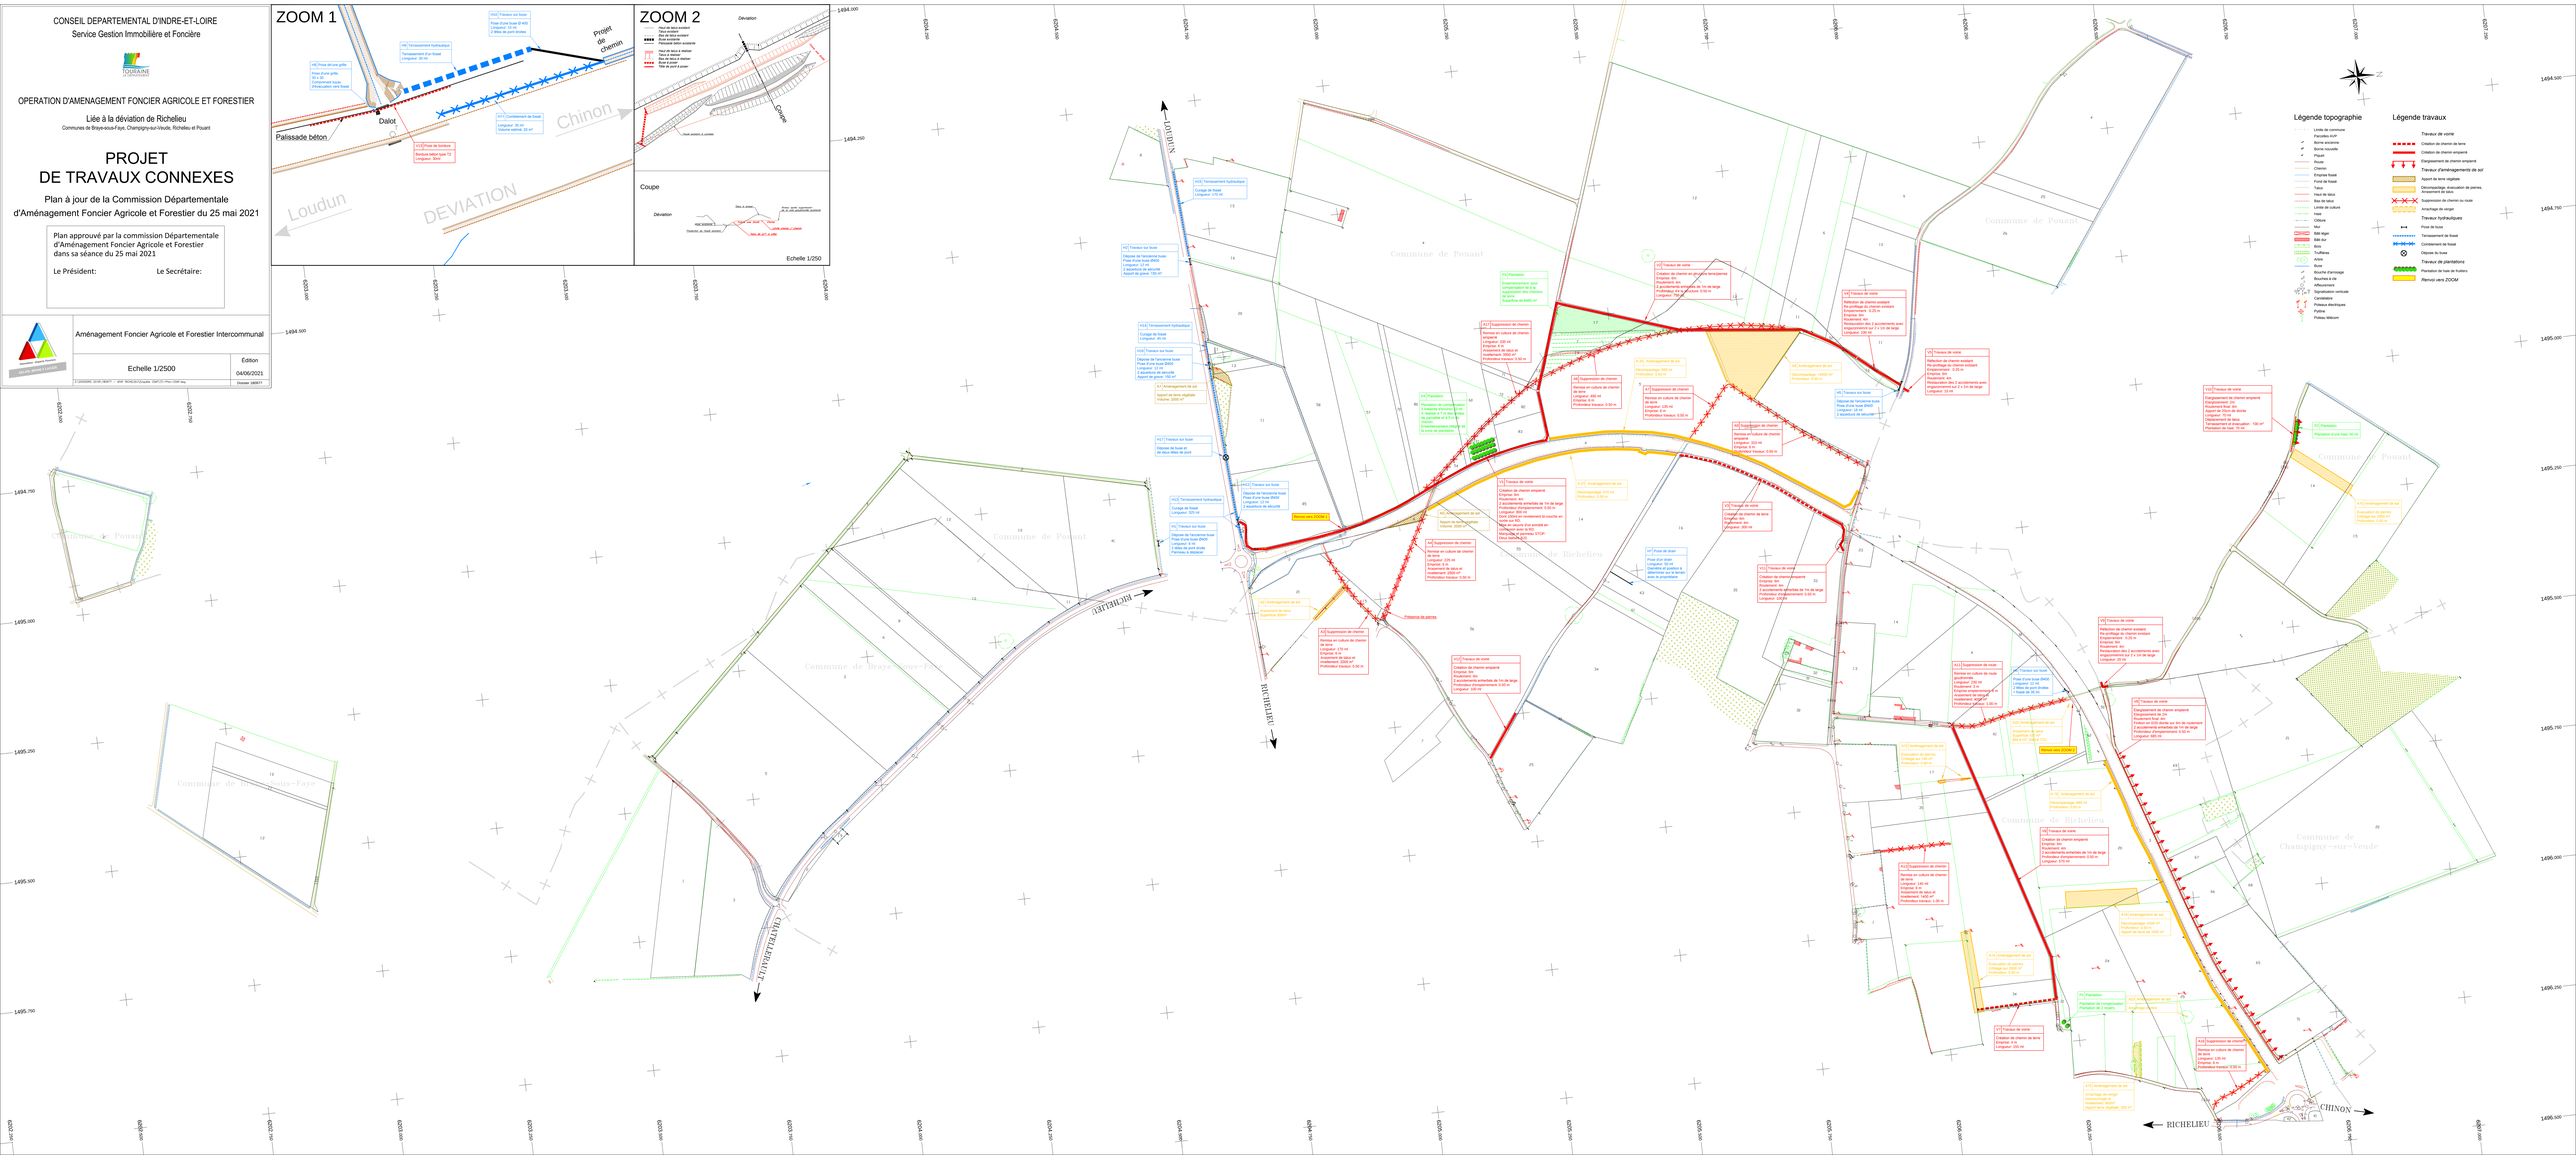
C:\1DRIVE\ 180 AMENAGEMENT - AFAF RICHELIEU\Graphe 180AFAFC-Plan CMF.dwg