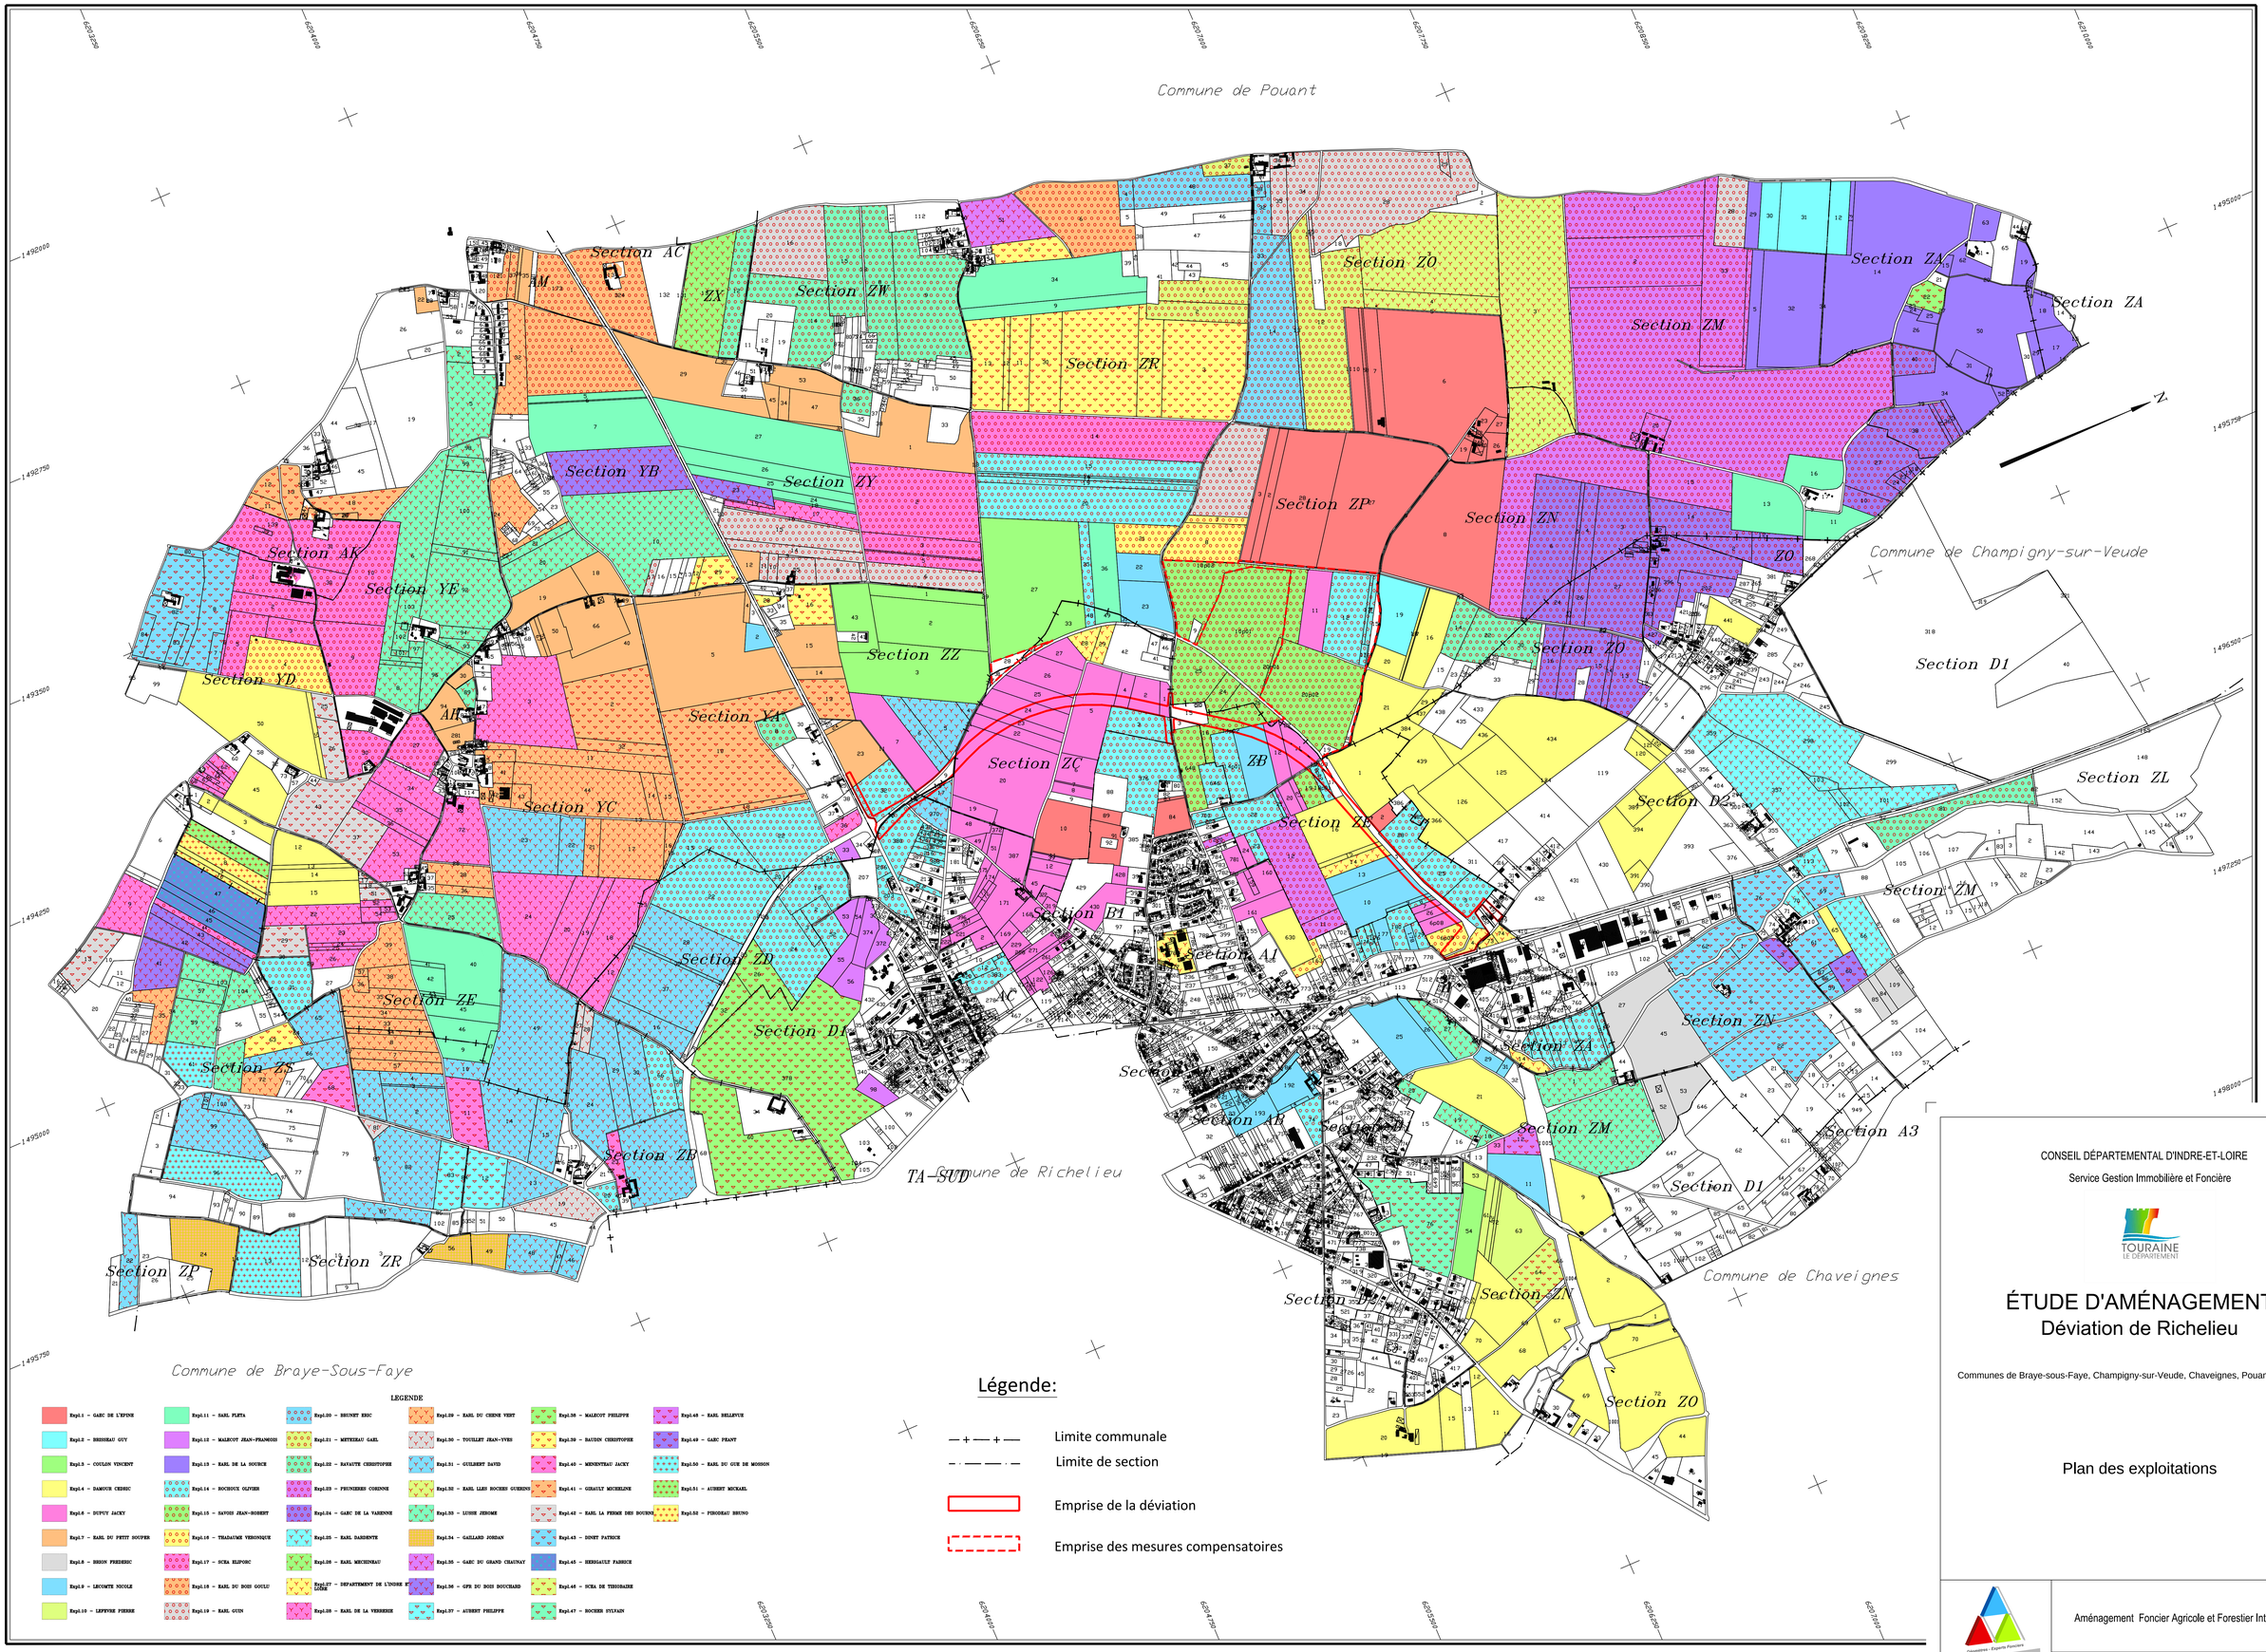

CONSEIL DÉPARTEMENTAL D'INDRE-ET-LOIRE

Service Gestion Immobilière et Foncière

TOURAINE LE DÉPARTEMENT

ÉTUDE D'AMÉNAGEMENT

Déviation de Richelieu

Communes de Braye-sous-Faye, Champigny-sur-Veude, Chaveignes, Pouant et Richelieu

Plan des exploitations

Géomètres - Experts Fonciers SELARL BRAINLY LACAZE

Aménagement Foncier Agricole et Forestier Intercommunal

Echelle 1/7500

Date d'édition 09/03/2018

Z:\DOSSIERS 2016\160603-Déviation de RICHELIEU\PRE-ETUDE\Rapport\Plans\Plans rapport\Exploitations.dwg

Dossier 216131 / 160603